


Plan projeté - coupe

ancienne loge à Rambouillet

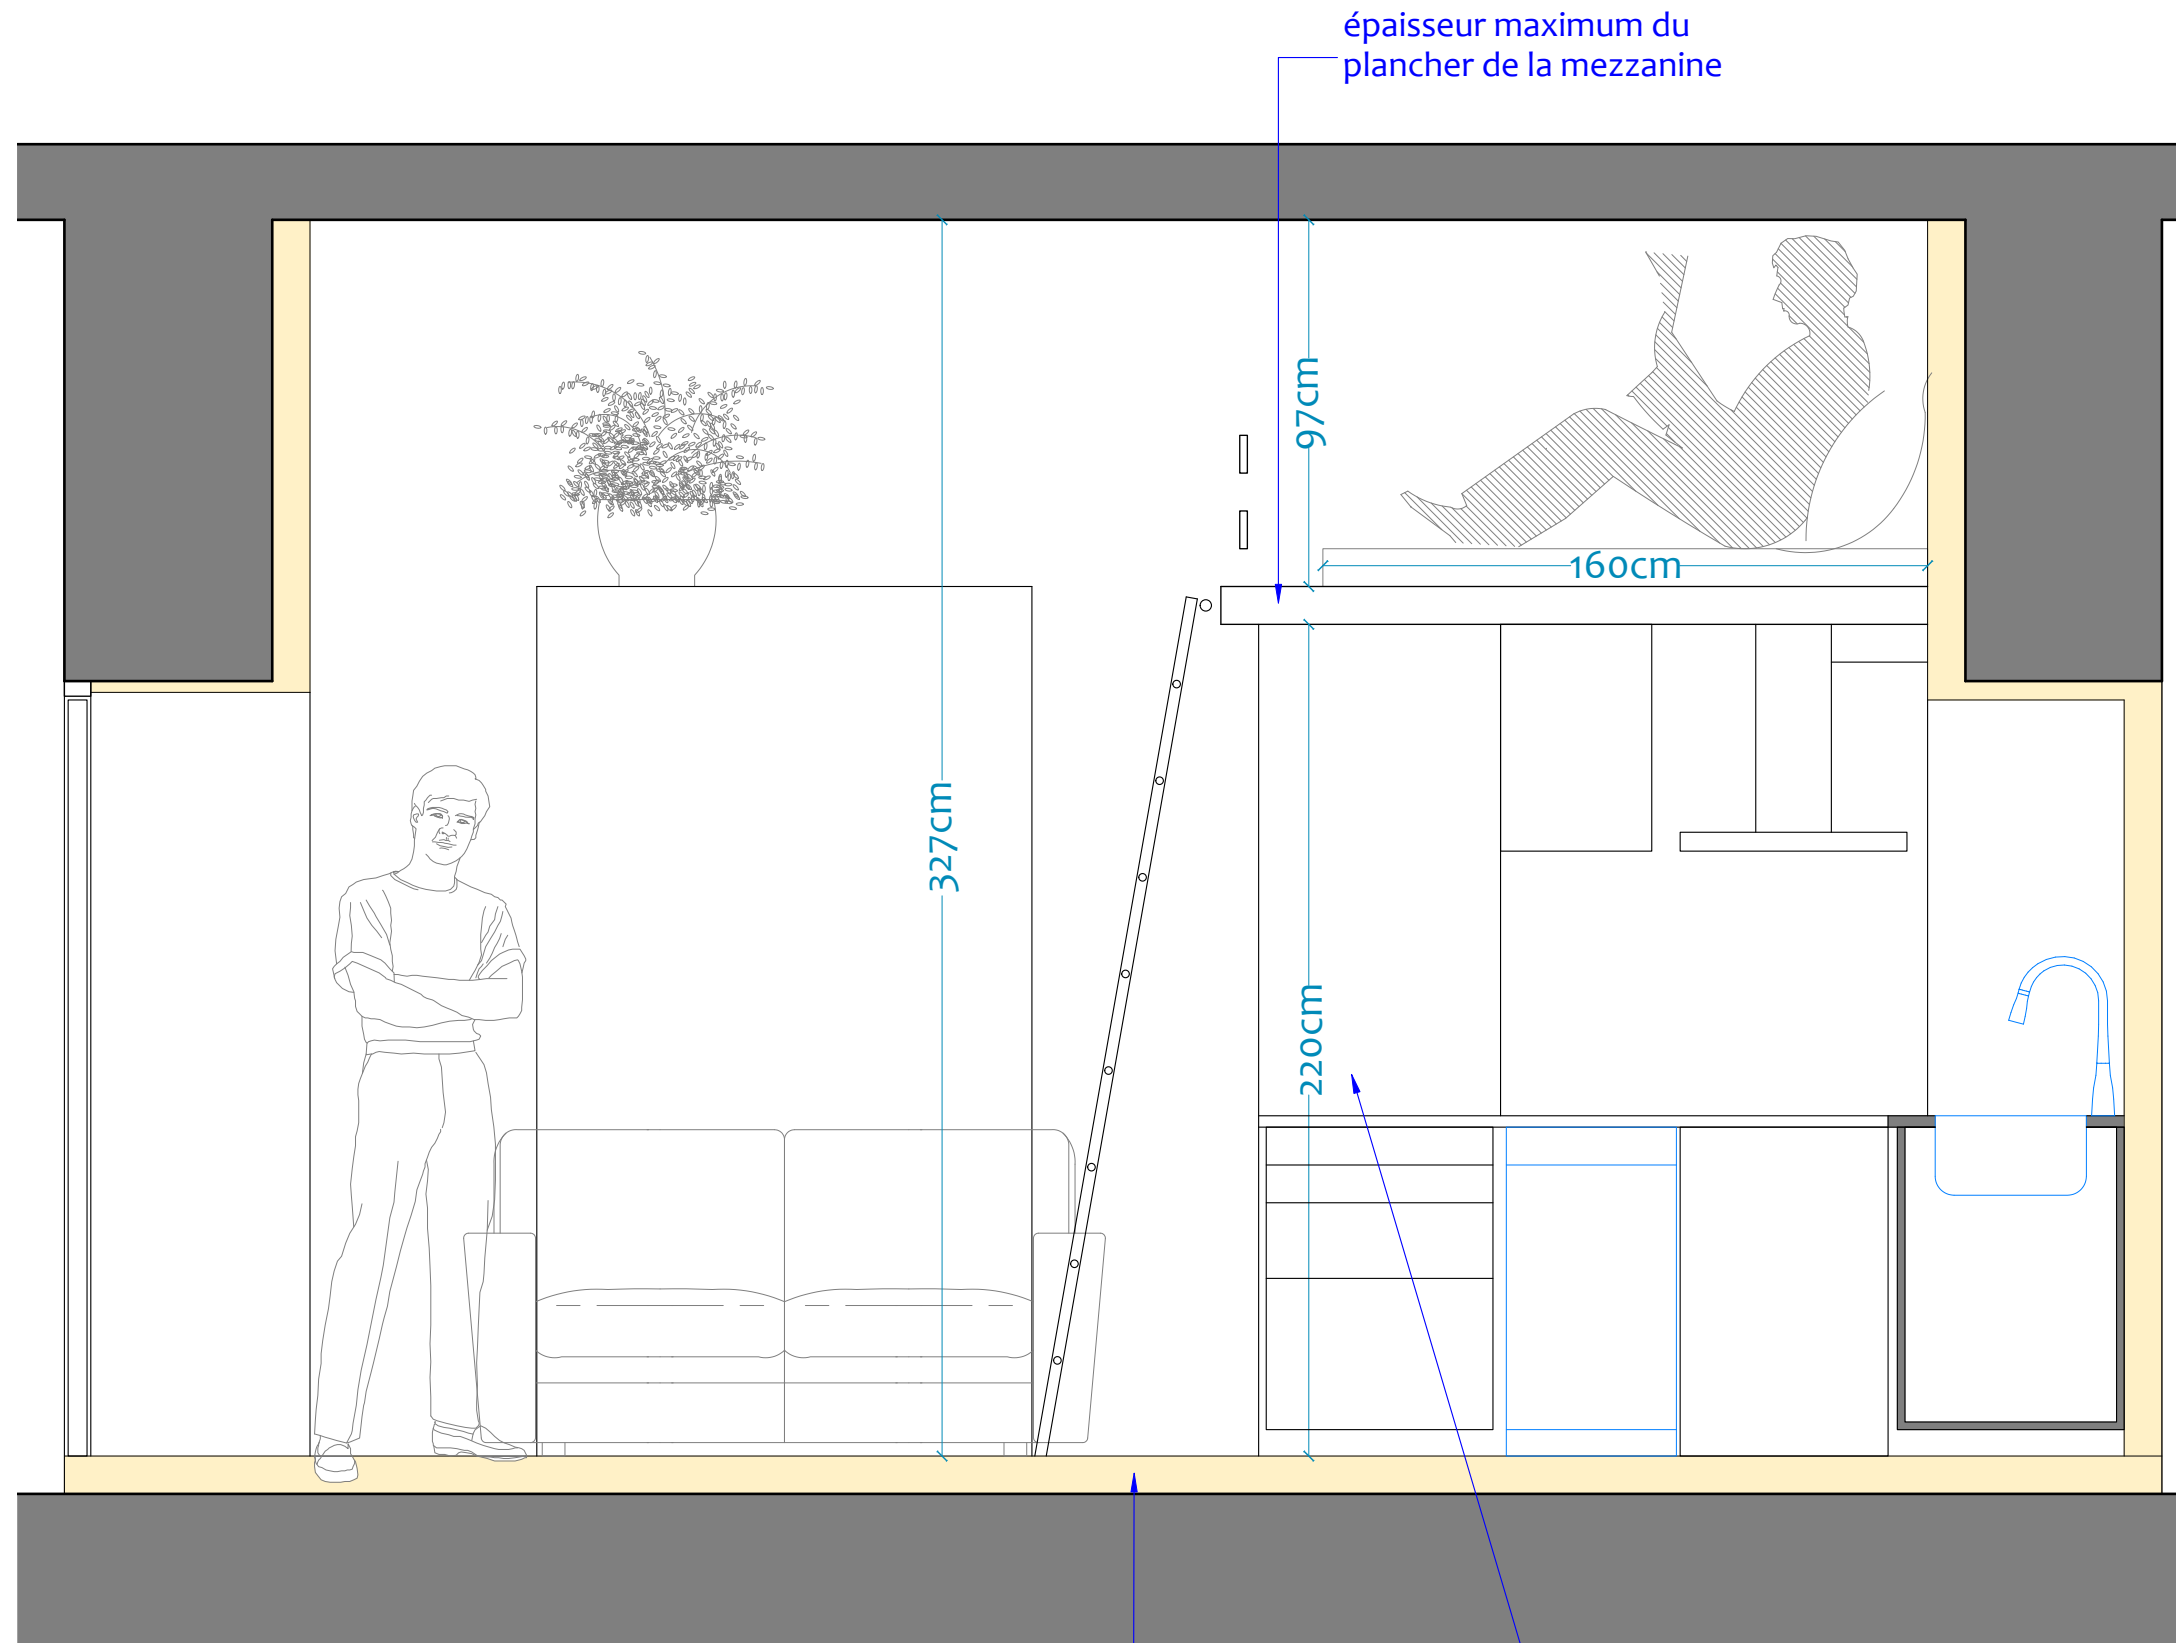

carabox srl

85 rue du fbg St Antoine 75011 Paris
01 43 43 43 25 - www.carabox.com

LOGE_A_RAMBOUILLET

5cm/m


Plan projeté - niveau bas

ancienne loge à Rambouillet

un espace de rangement
(peut être réalisé avec des armoires standard)
ou le mur du fond doublé en rangement
et le canapé contre le mur côté porte

une échelle de bibliothécaire
mobile sur un rail

évacuation d'eau vanne à créer
jusqu'au collecteur
probablement dans la cour

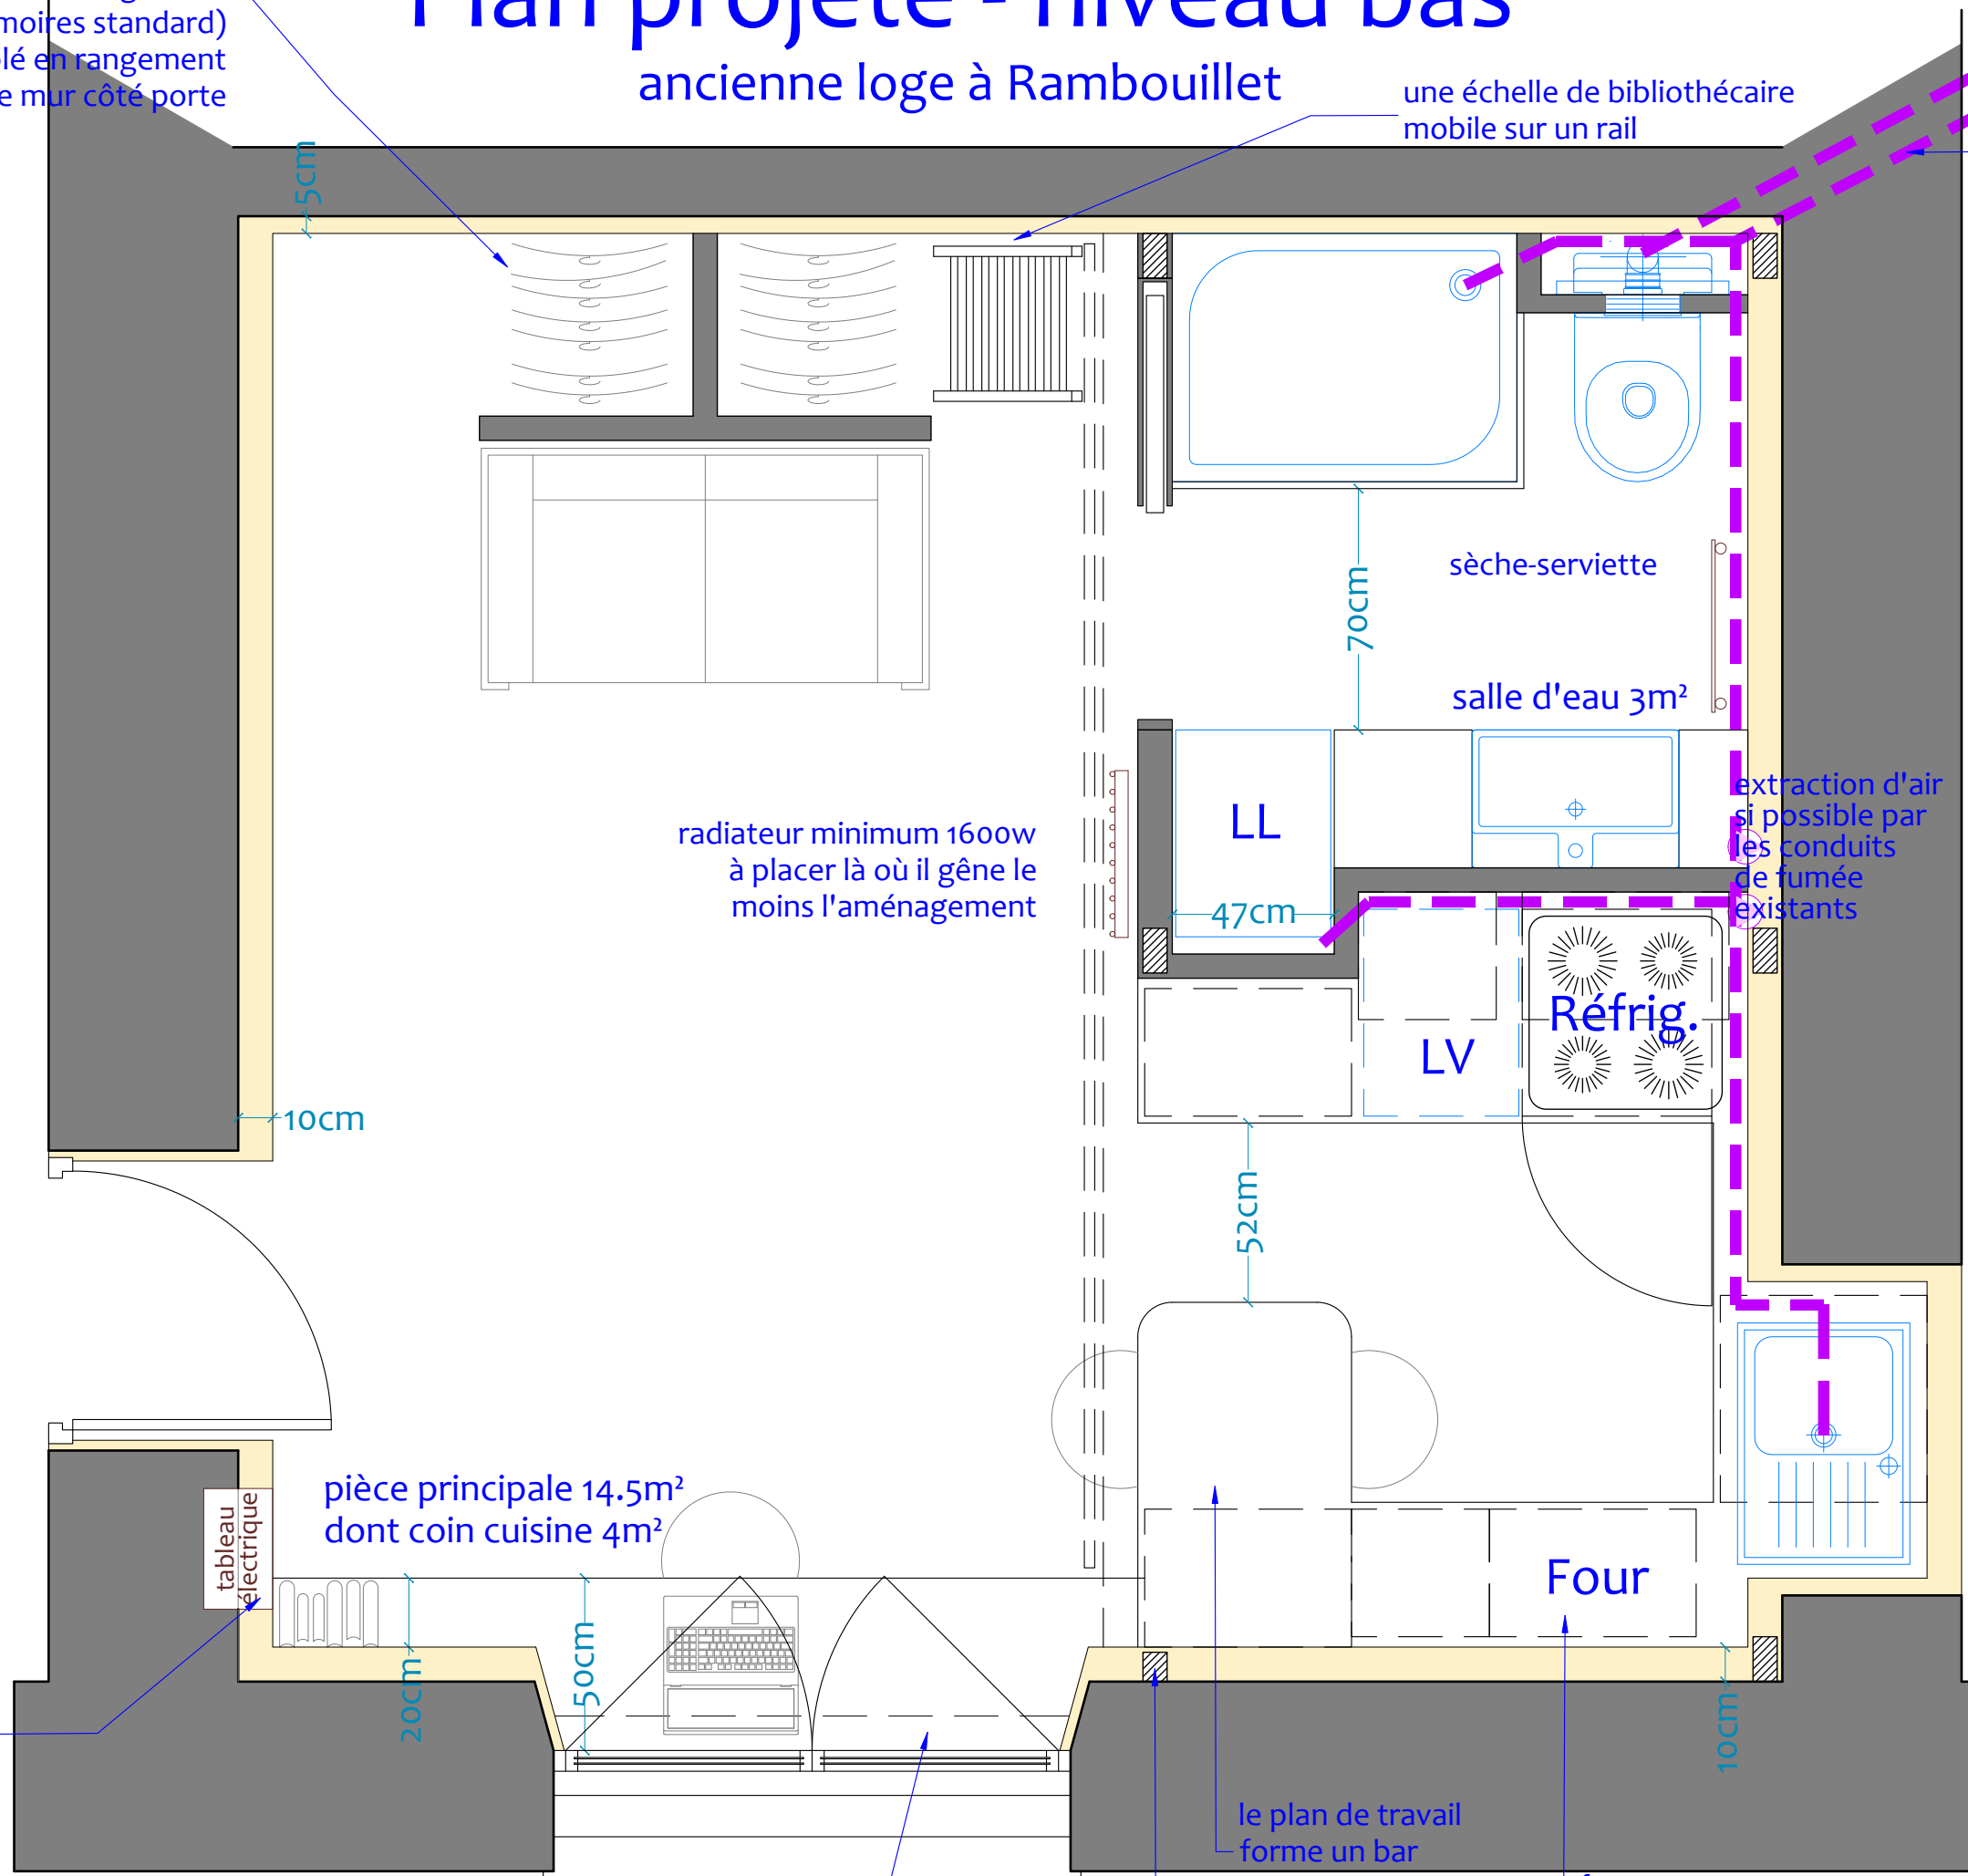

carabox sarl

85 rue du fbg St Antoine 75011 Paris
01 43 43 43 25 - www.carabox.com

un plan de travail en place de tablette
sous fenêtre pour servir de bureau


structure de la mezzanine
dans les cloisons ou le doublage

four sur ou sous
plan de travail

LOGE_A_RAMBOUILLET
5cm/m

Plan projeté - niveau haut

ancienne loge à Rambouillet

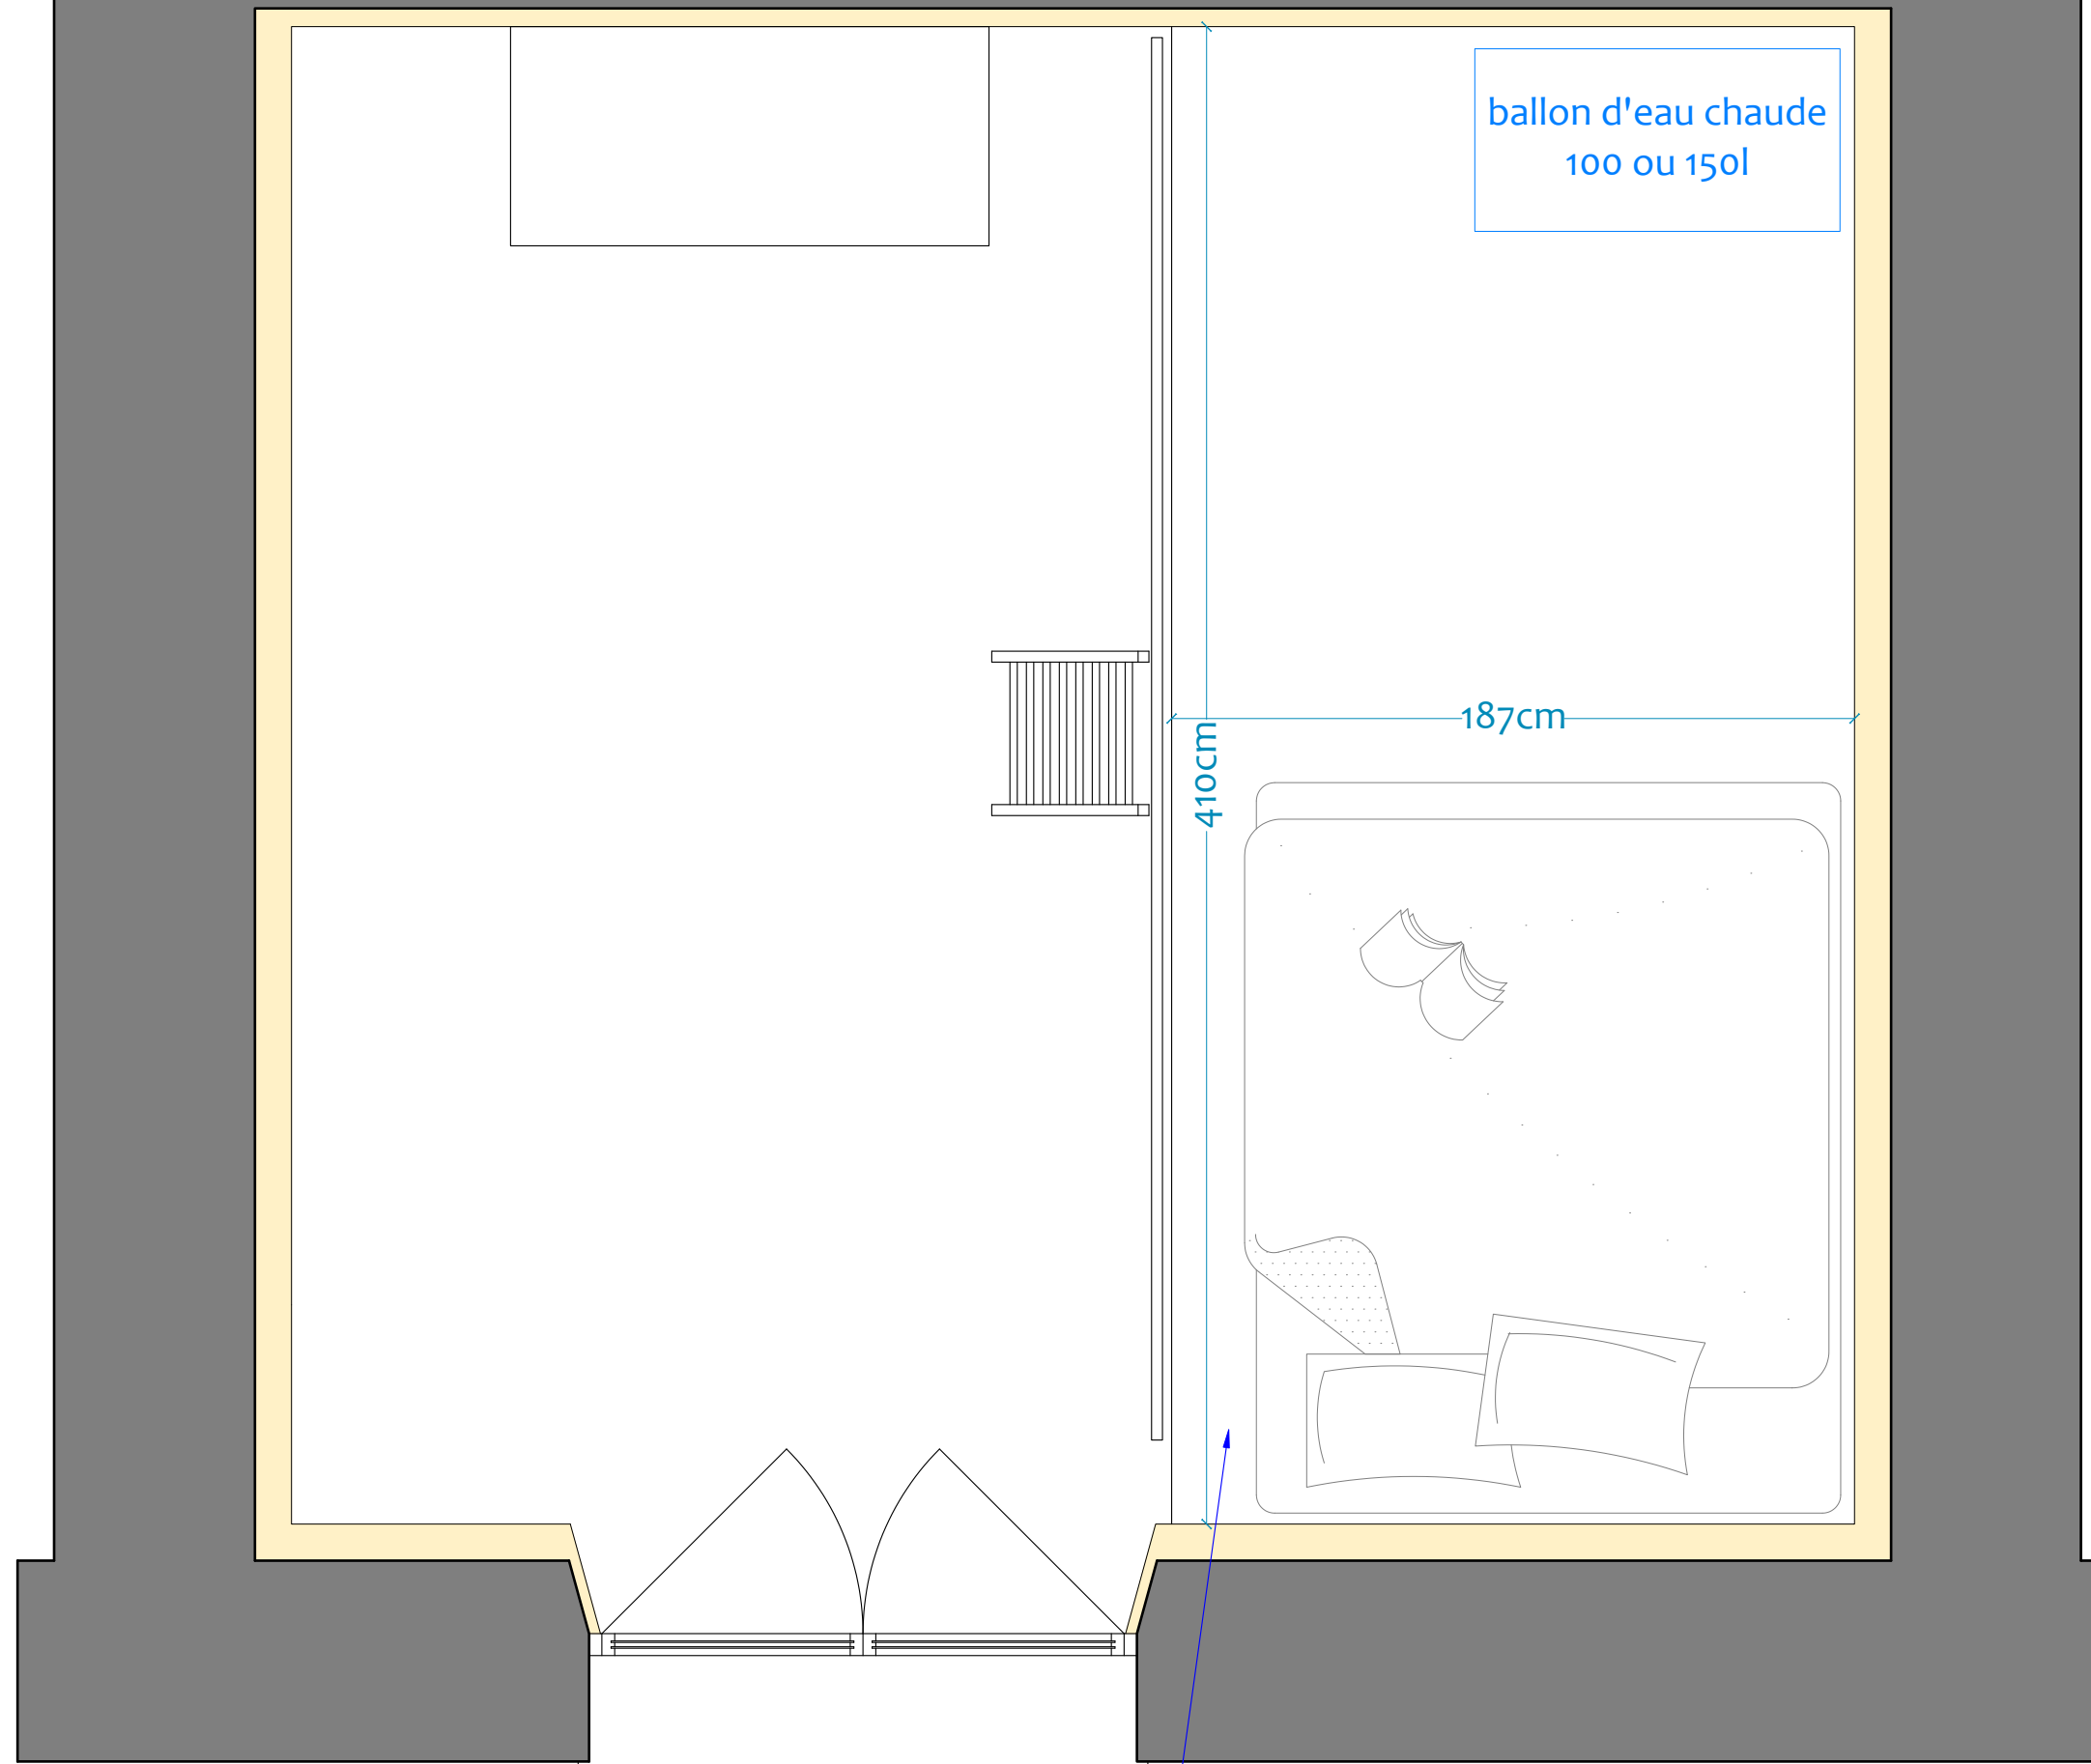

ballon d'eau chaude
100 ou 150l

410cm

187cm

placé côté fenêtre, le lit
bénéficie de la lumière naturelle

LOGE_A_RAMBOUILLET
5cm/m