


# Plan projeté - coupe

ancienne loge à Rambouillet

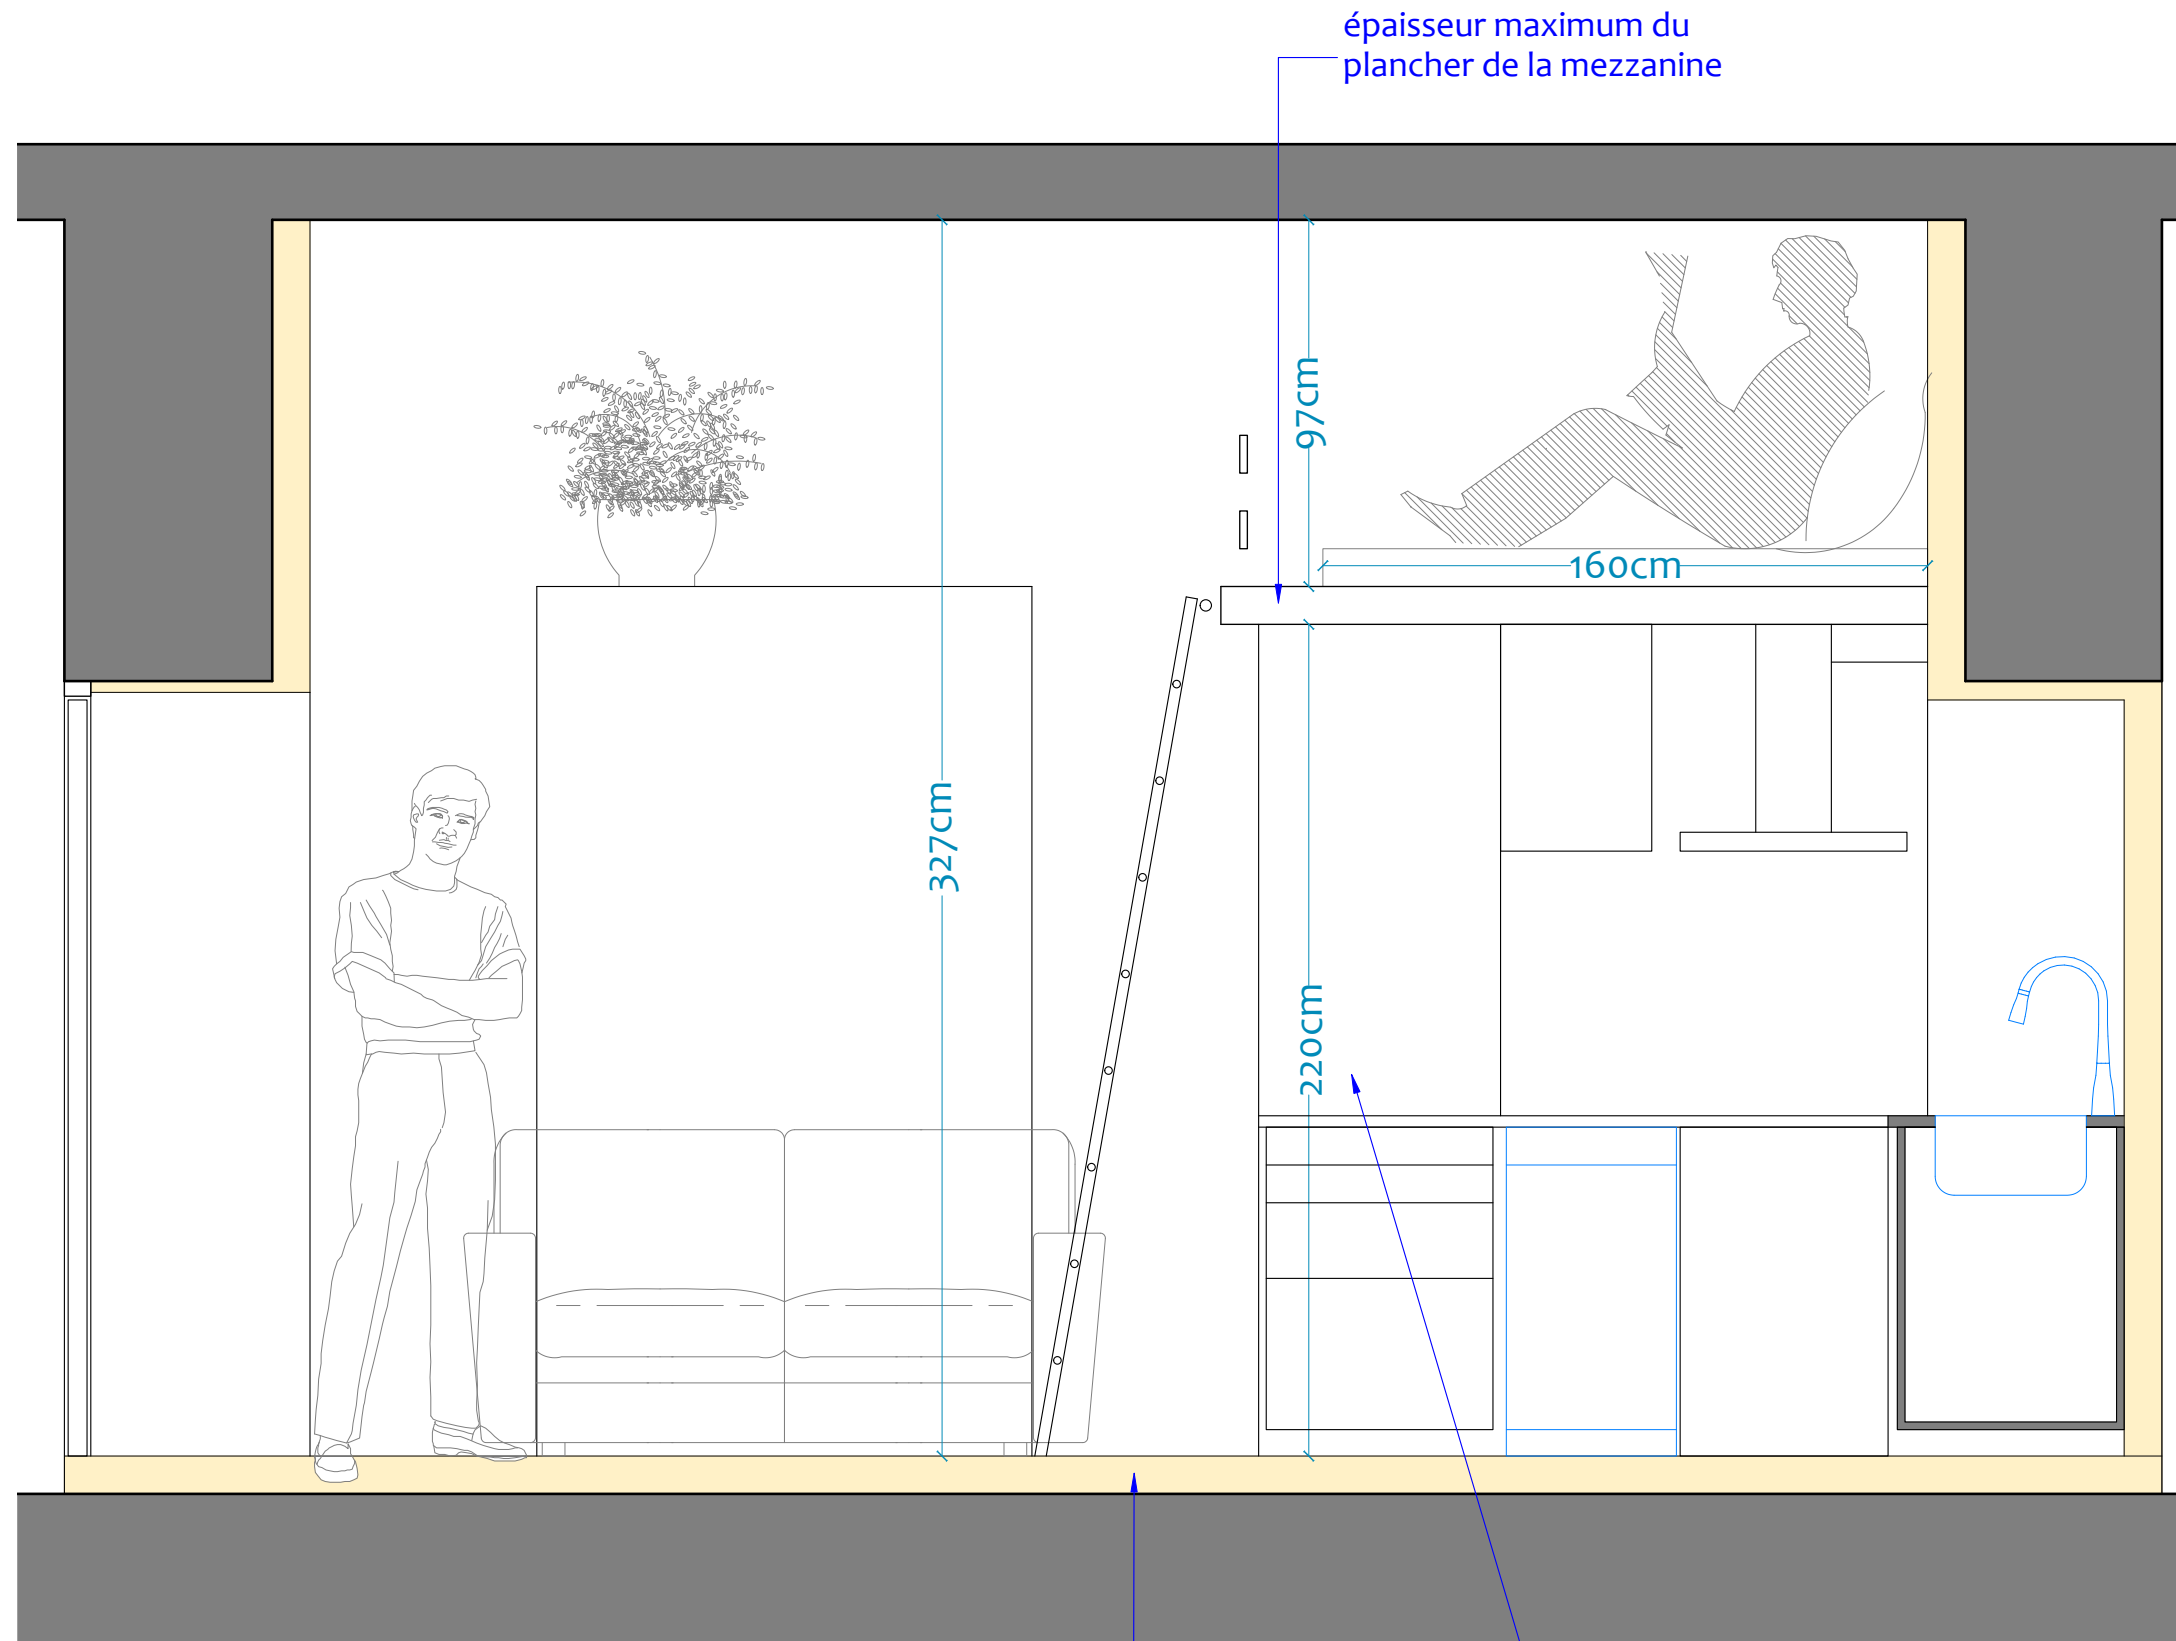

à respecter impérativement  
220cm sous plafond  
(les retombées de poutre  
peuvent être plus basses)

LOGE\_A\_RAMBOUILLET

5cm/m

carabox sarl

85 rue du fbg St Antoine 75011 Paris  
01 43 43 43 25 - www.carabox.com


# Plan projeté - niveau bas

ancienne loge à Rambouillet

un espace de rangement  
(peut être réalisé avec des armoires standard)  
ou le mur du fond doublé en rangement  
et le canapé contre le mur côté porte

une échelle de bibliothécaire  
mobile sur un rail

évacuation d'eau vanne à créer  
jusqu'au collecteur  
probablement dans la cour

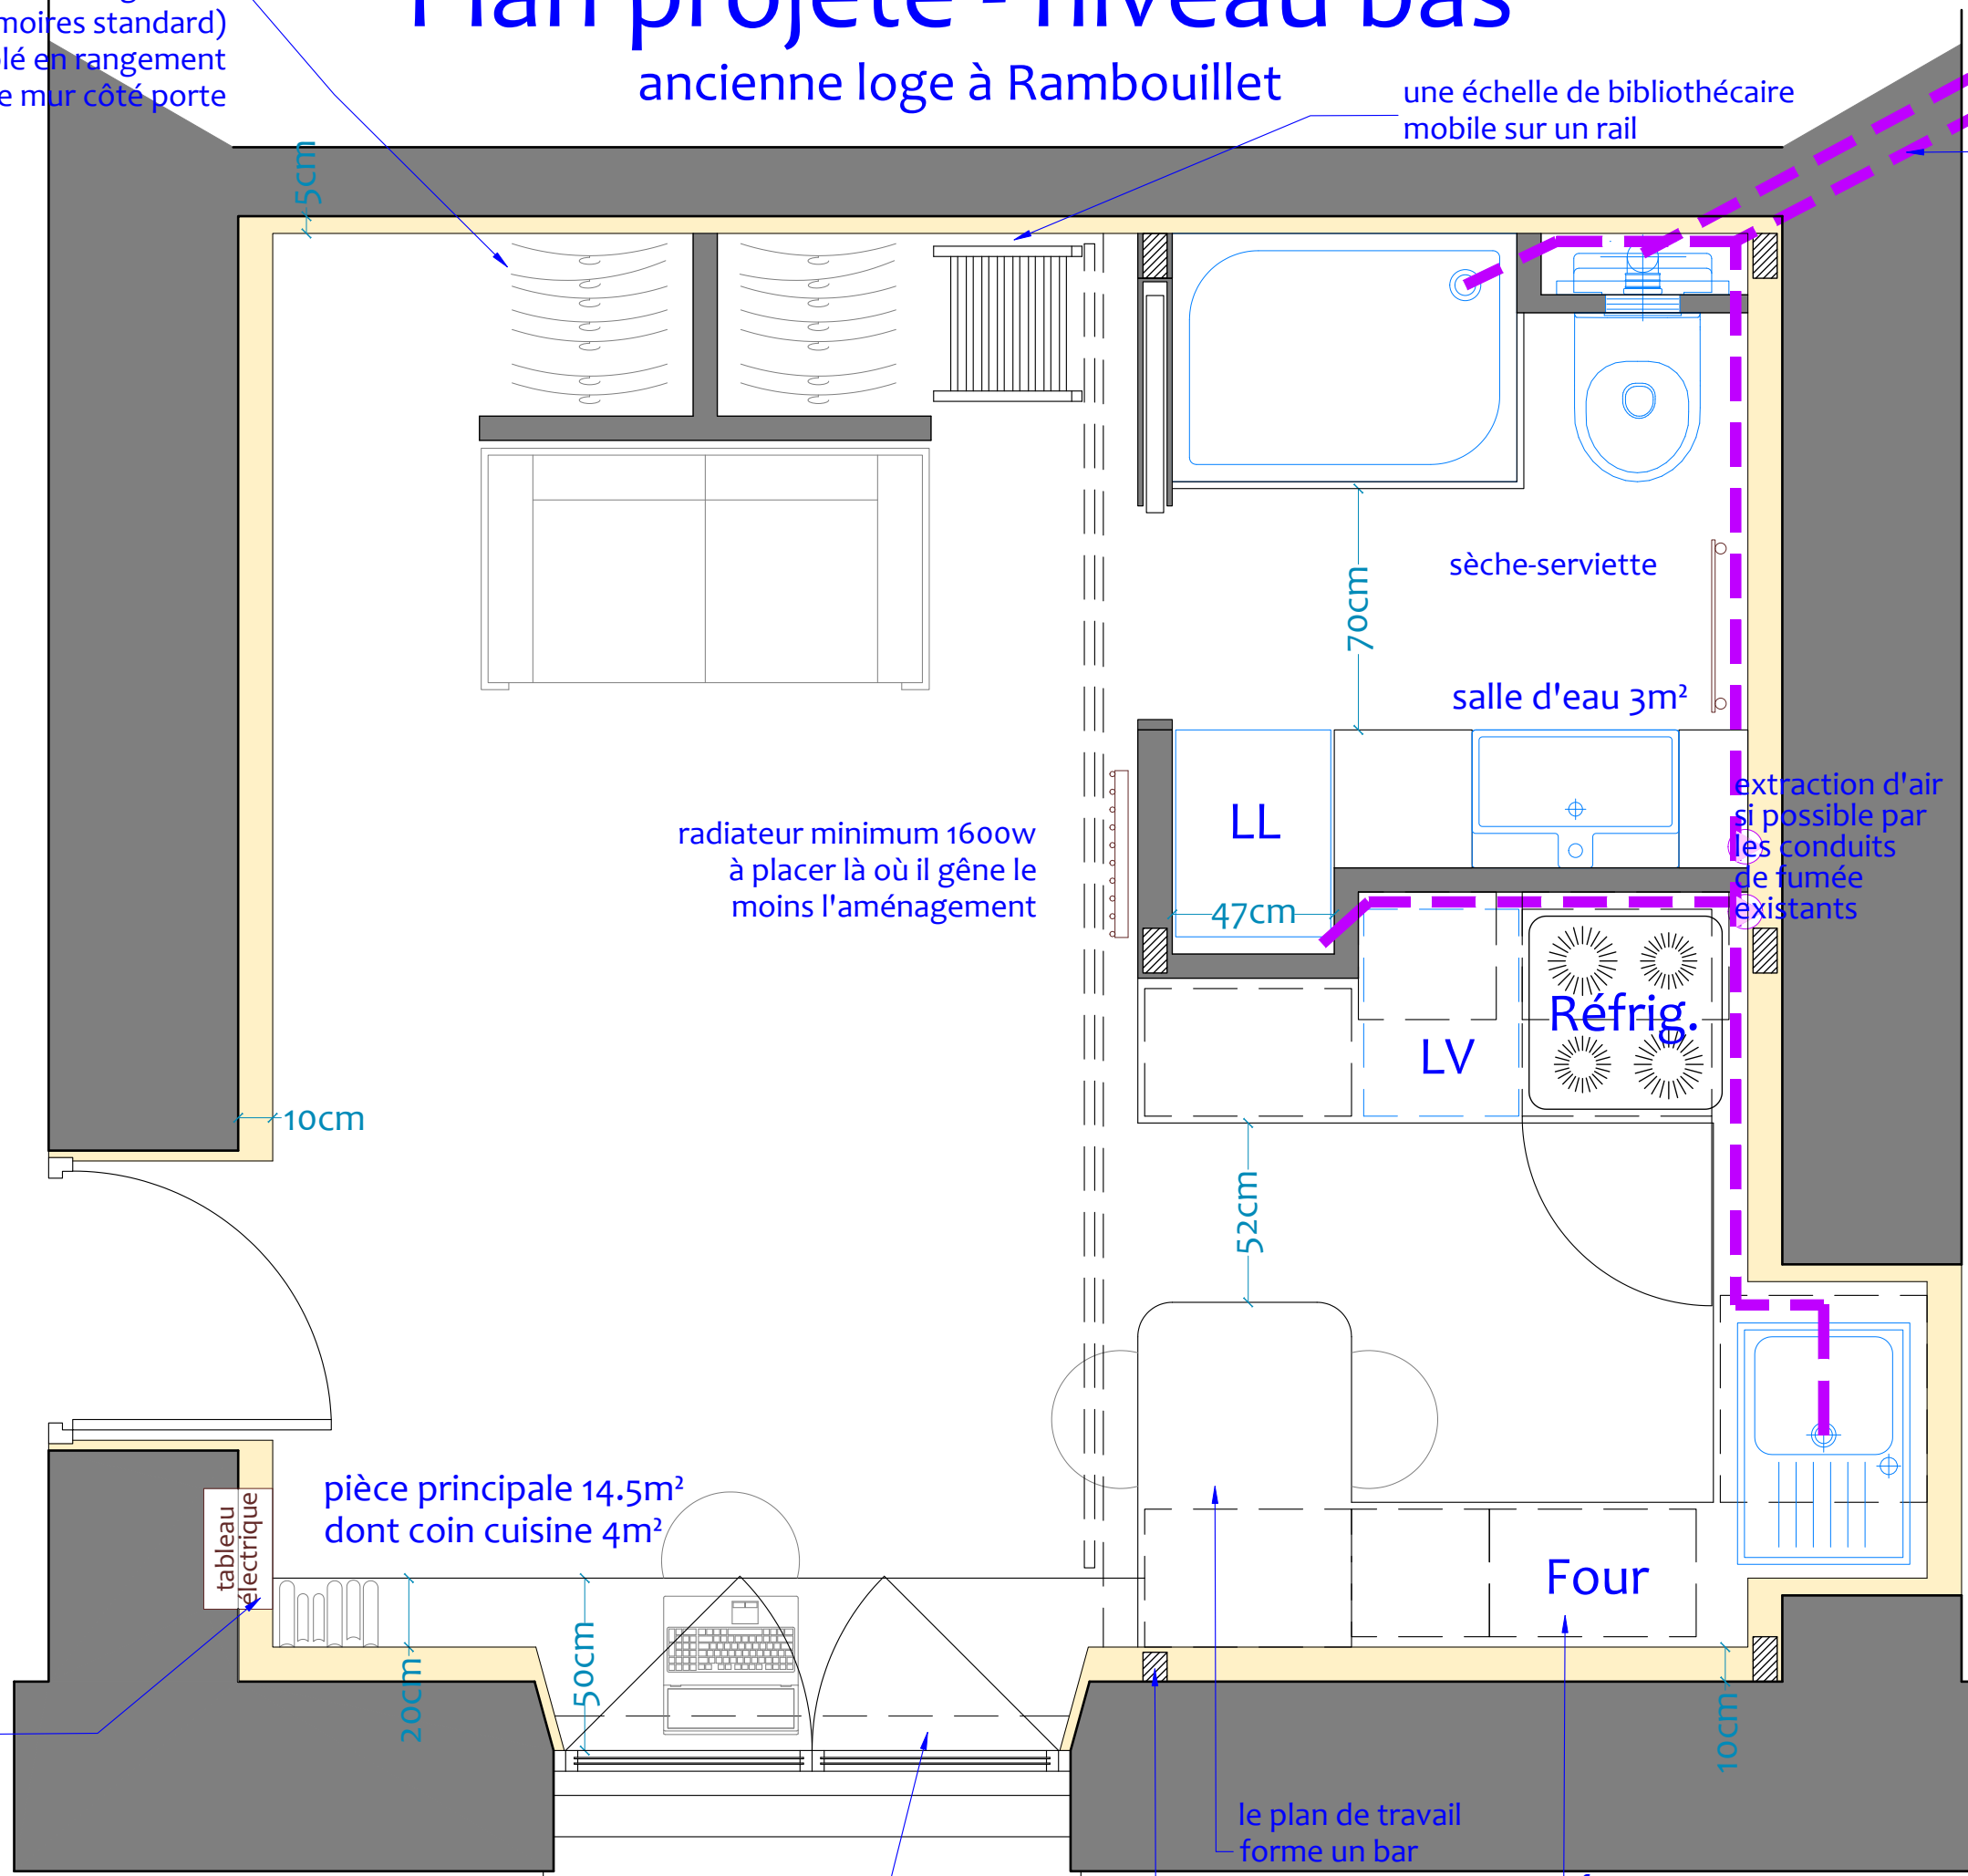

radiateur minimum 1600w  
à placer là où il gêne le  
moins l'aménagement

sèche-serviette

salle d'eau 3m²

extraction d'air  
si possible par  
les conduits  
de fumée  
existants

Réfrig.

LV

LL

Four

pièce principale 14.5m²  
dont coin cuisine 4m²

tableau  
électrique

le tableau encastré dans  
le doublage et les câbles  
dans le mur

le plan de travail  
forme un bar

structure de la mezzanine  
dans les cloisons ou le doublage

four sur ou sous  
plan de travail

un plan de travail en place de tablette  
sous fenêtre pour servir de bureau




carabox sarl

85 rue du fbg St Antoine 75011 Paris  
01 43 43 43 25 - www.carabox.com

LOGE\_A\_RAMBOUILLET  
5cm/m

# Plan projeté - niveau haut

ancienne loge à Rambouillet

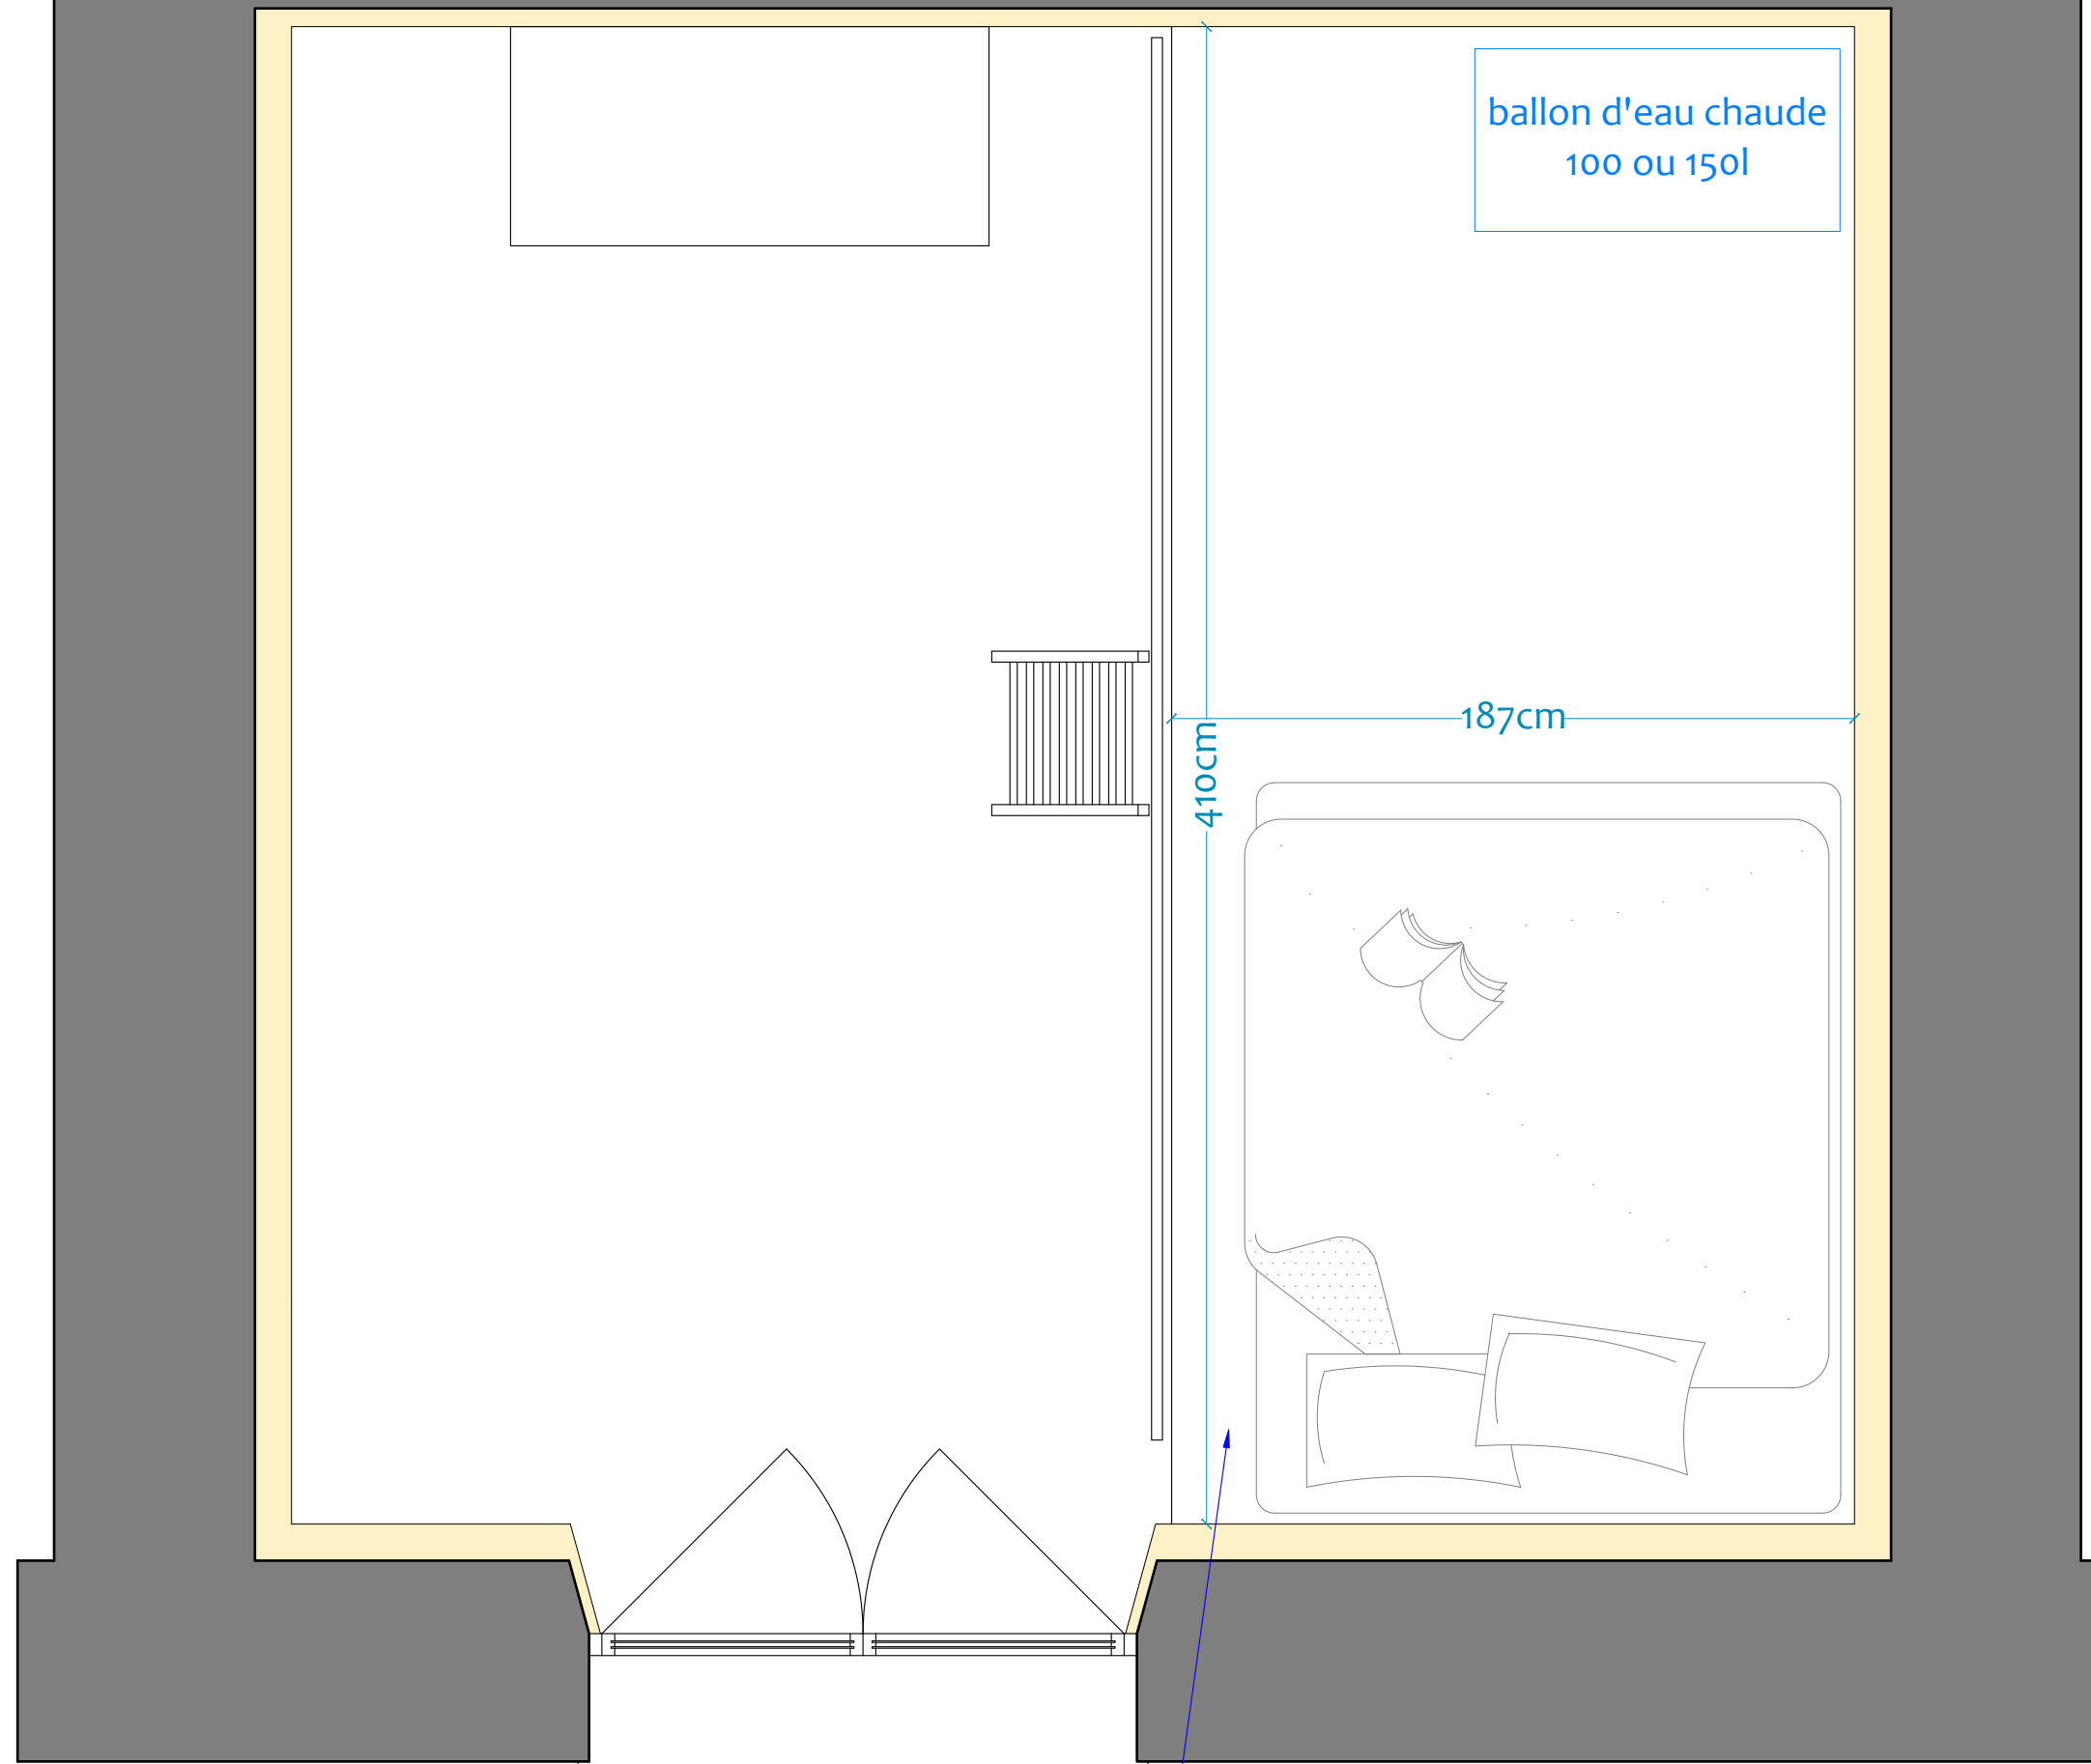

ballon d'eau chaude  
100 ou 150l

410cm

187cm

placé côté fenêtre, le lit  
bénéficie de la lumière naturelle



carabox sarl

85 rue du fbg St Antoine 75011 Paris  
01 43 43 43 25 - www.carabox.com

LOGE\_A\_RAMBOUILLET

5cm/m